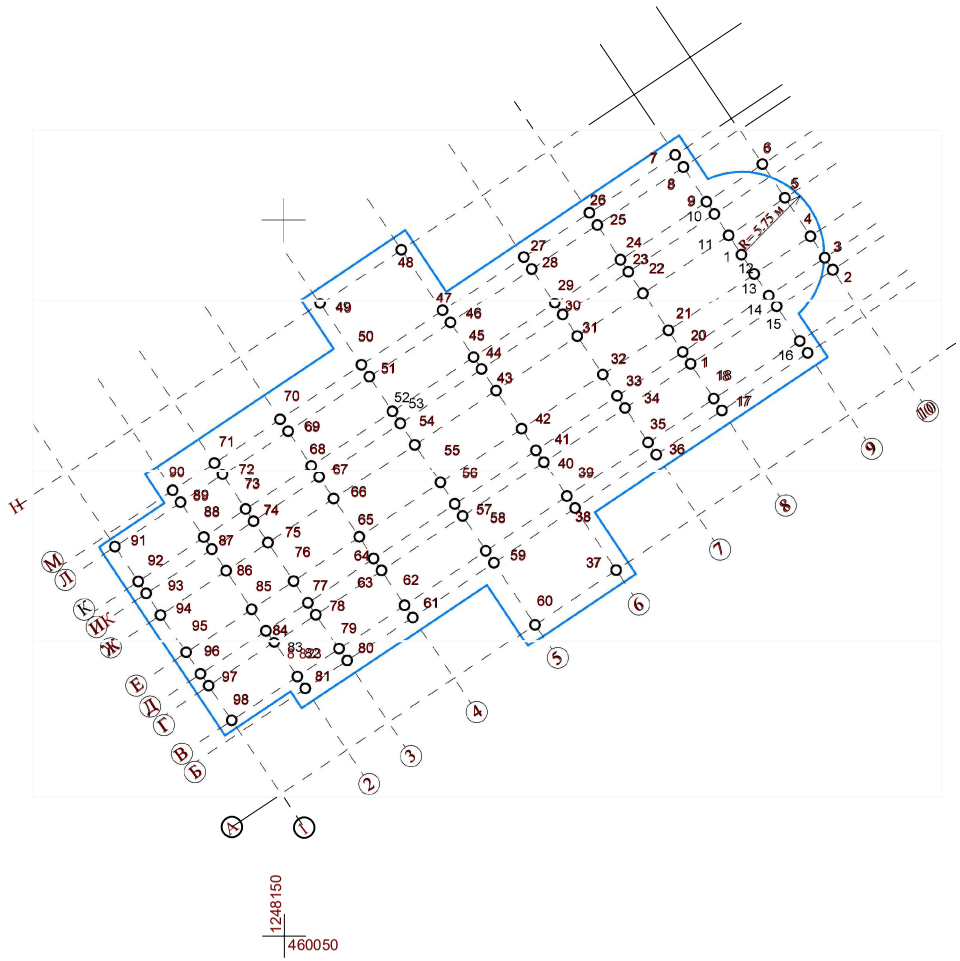

Координаты пересечения осей

Назв.	X	Y
1	460097.61	1248181.89
2	460096.56	1248188.24
3	460097.39	1248187.69
4	460098.89	1248186.69
5	460101.55	1248184.91
6	460103.88	1248183.35
7	460104.50	1248177.28
8	460103.67	1248177.83
9	460101.26	1248179.44
10	460100.43	1248180.00
11	460098.94	1248181.00
12	460096.28	1248182.78
13	460094.78	1248183.78
14	460093.95	1248184.34
15	460091.54	1248185.95
16	460090.71	1248186.50
17	460086.70	1248180.52
18	460087.54	1248179.96
19	460089.95	1248178.35
20	460090.78	1248177.80
21	460092.27	1248176.79
22	460094.93	1248175.02
23	460096.43	1248174.01
24	460097.26	1248173.46
25	460099.67	1248171.85
26	460100.50	1248171.29
27	460097.44	1248166.72
28	460096.61	1248167.28
29	460094.20	1248168.89
30	460093.37	1248169.44
31	460091.88	1248170.44
32	460089.22	1248172.22
33	460087.72	1248173.22
34	460086.89	1248173.78
35	460084.48	1248175.39
36	460083.65	1248175.95
37	460075.58	1248173.17
38	460079.87	1248170.30
39	460080.70	1248169.74
40	460083.11	1248168.13
41	460083.94	1248167.57
42	460085.43	1248166.57
43	460088.09	1248164.79
44	460089.59	1248163.79
45	460090.42	1248163.24
46	460092.83	1248161.62
47	460093.66	1248161.07
48	460097.95	1248158.20
49	460094.17	1248152.55

Назв.	X	Y
50	460089.88	1248155.41
51	460089.05	1248155.97
52	460086.64	1248157.58
53	460085.81	1248158.14
54	460084.31	1248159.14
55	460081.65	1248160.92
56	460080.16	1248161.92
57	460079.33	1248162.48
58	460076.92	1248164.09
59	460076.08	1248164.64
60	460071.80	1248167.51
61	460072.30	1248158.99
62	460073.14	1248158.44
63	460075.55	1248156.82
64	460076.38	1248156.27
65	460077.87	1248155.27
66	460080.53	1248153.49
67	460082.03	1248152.49
68	460082.86	1248151.93
69	460085.27	1248150.32
70	460086.10	1248149.76
71	460083.04	1248145.19
72	460082.21	1248145.75
73	460079.80	1248147.36
74	460078.97	1248147.92
75	460077.48	1248148.92
76	460074.82	1248150.70
77	460073.32	1248151.70
78	460072.49	1248152.25
79	460070.08	1248153.86
80	460069.25	1248154.42
81	460067.30	1248151.51
82	460068.13	1248150.96
83	460070.54	1248149.34
84	460071.37	1248148.79
85	460072.87	1248147.79
86	460075.53	1248146.01
87	460077.03	1248145.01
88	460077.86	1248144.45
89	460080.27	1248142.84
90	460081.10	1248142.28
91	460077.21	1248138.27
92	460074.80	1248139.88
93	460073.97	1248140.43
94	460072.47	1248141.44
95	460069.81	1248143.21
96	460068.32	1248144.22
97	460067.48	1248144.77
98	460065.07	1248146.38

Условные обозначения:

граница фундаментной плиты

(А) ось здания

95 точка пересечения осей

Изм	Лист	ФИО	Подп.	Дата
Инженер-геодезист		Петров В.К.		01.03.21
Гл.инженер		Иванов К.В.		01.03.21

415-10-11-ГП

Храм святого равноапостольного великого князя Владимира по адресу: город-курорт Анапа, ул. Ленина, 176

Основной корпус

Стадия	Лист	Листов
ИС	1	1

Схема разбивки осей

ООО "Линия"

Копировал

Формат А4